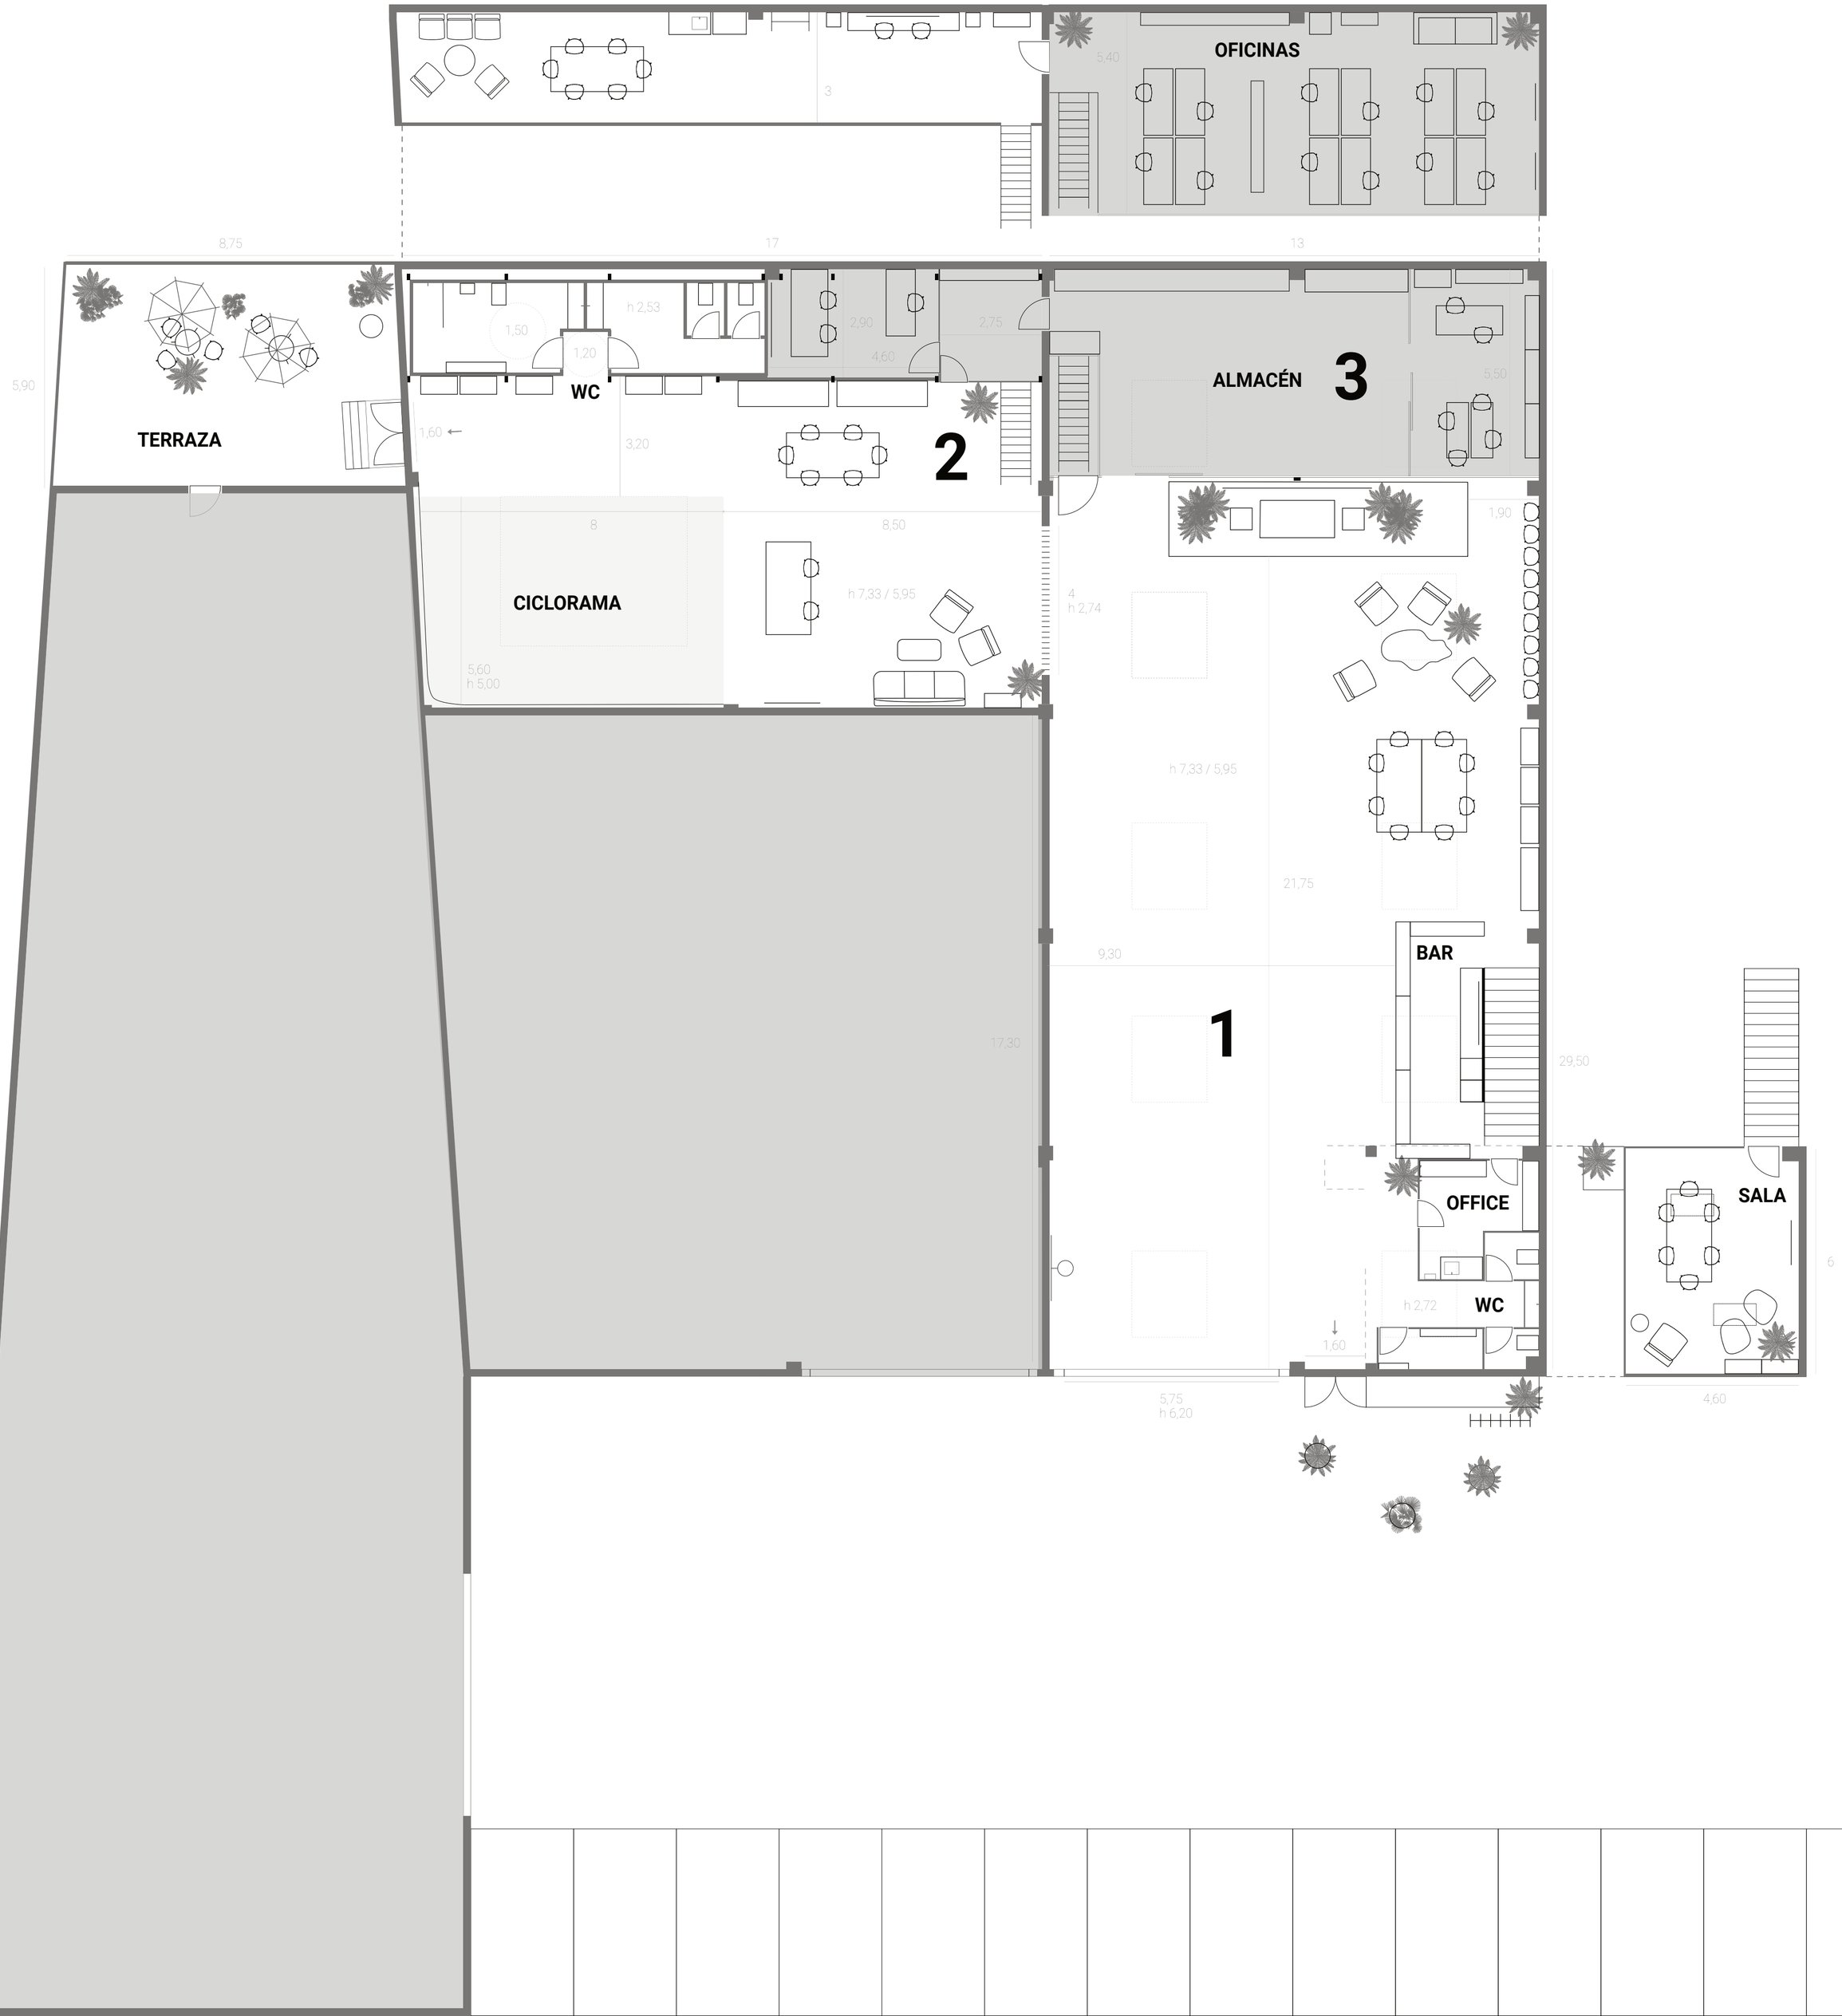
OFICINAS
5,40
3
8,75
17
13
TERRAZA
5,90
WC
h 2,53
1,50
1,20
2,90
2,75
4,60
1,60
3,20
2
ALMACÉN
3
5,50
1,90
8
8,50
CICLORAMA
h 7,33 / 5,95
4
h 2,74
5,60
h 5,00
h 7,33 / 5,95
21,75
9,30
BAR
1
17,30
29,50
OFFICE
WC
h 2,72
1,60
SALA
6
5,75
h 6,20
4,60